




AUßENRAUMPERSPEKTIVE

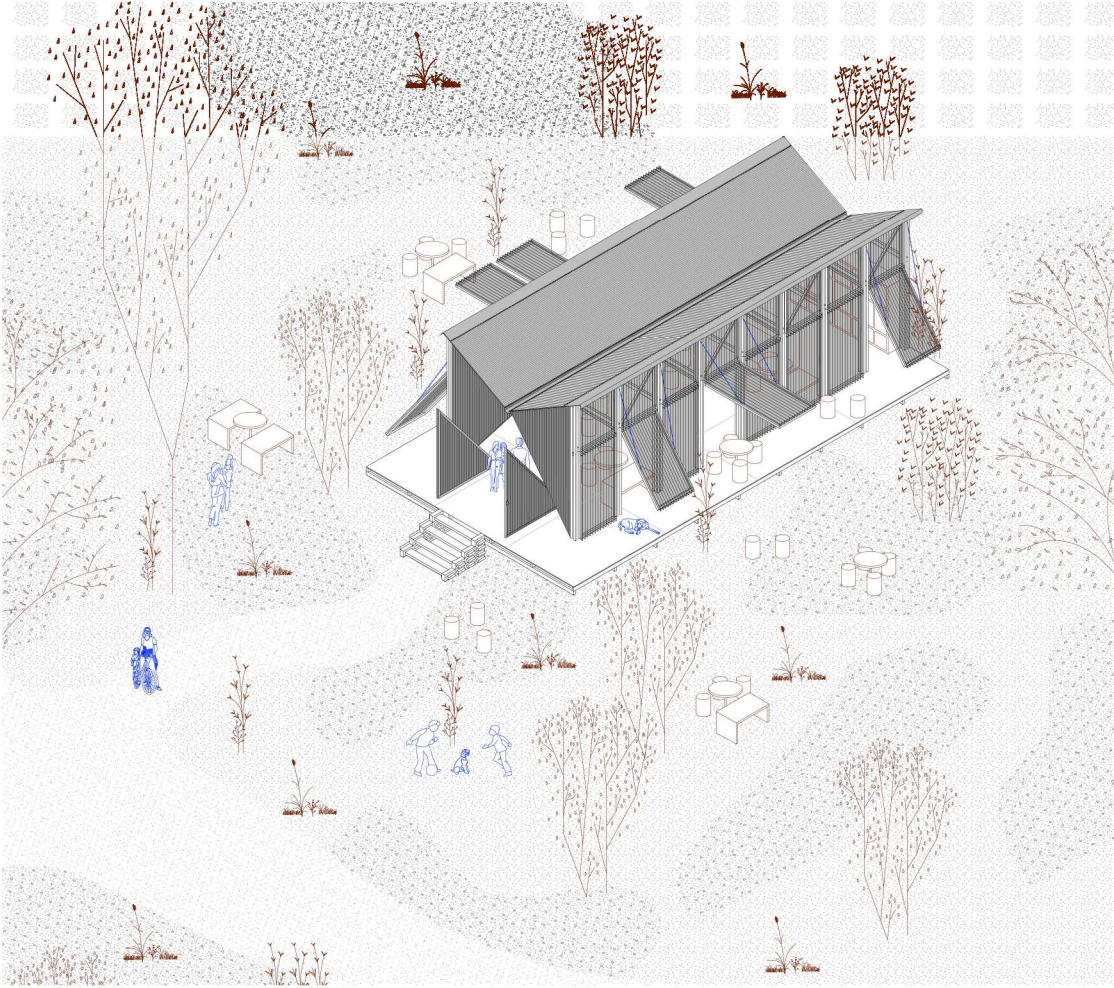


LAGEPLAN M 1:500

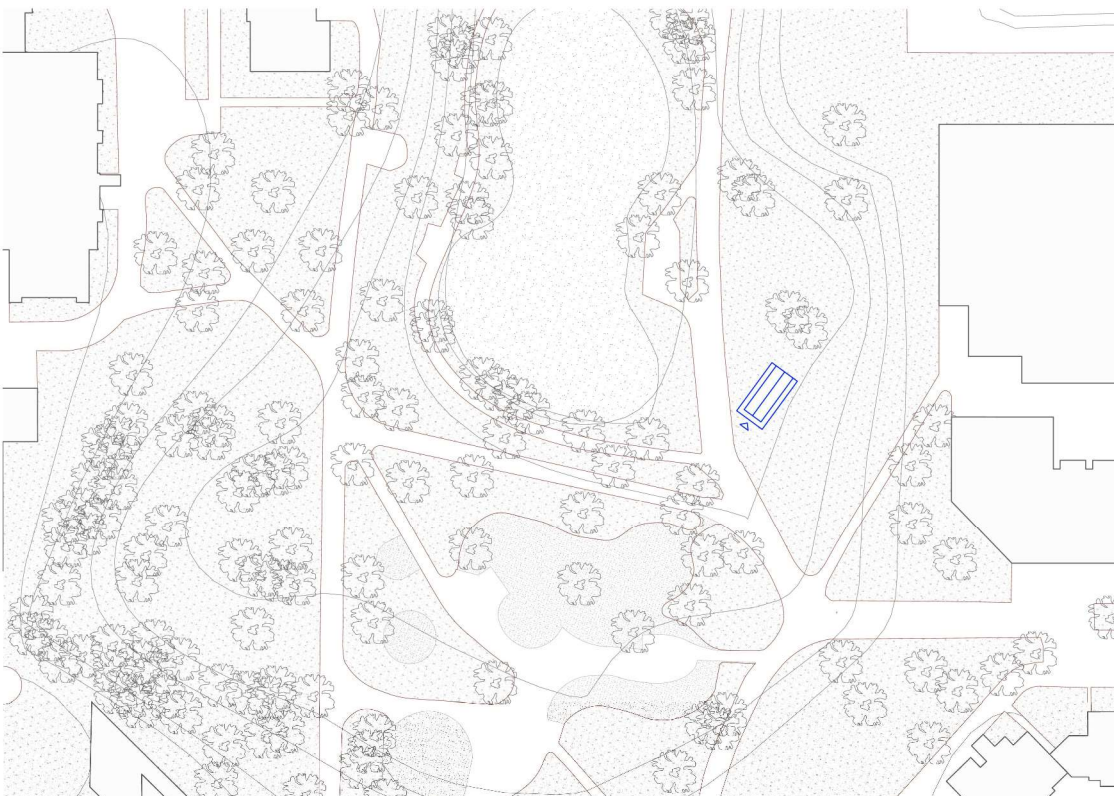


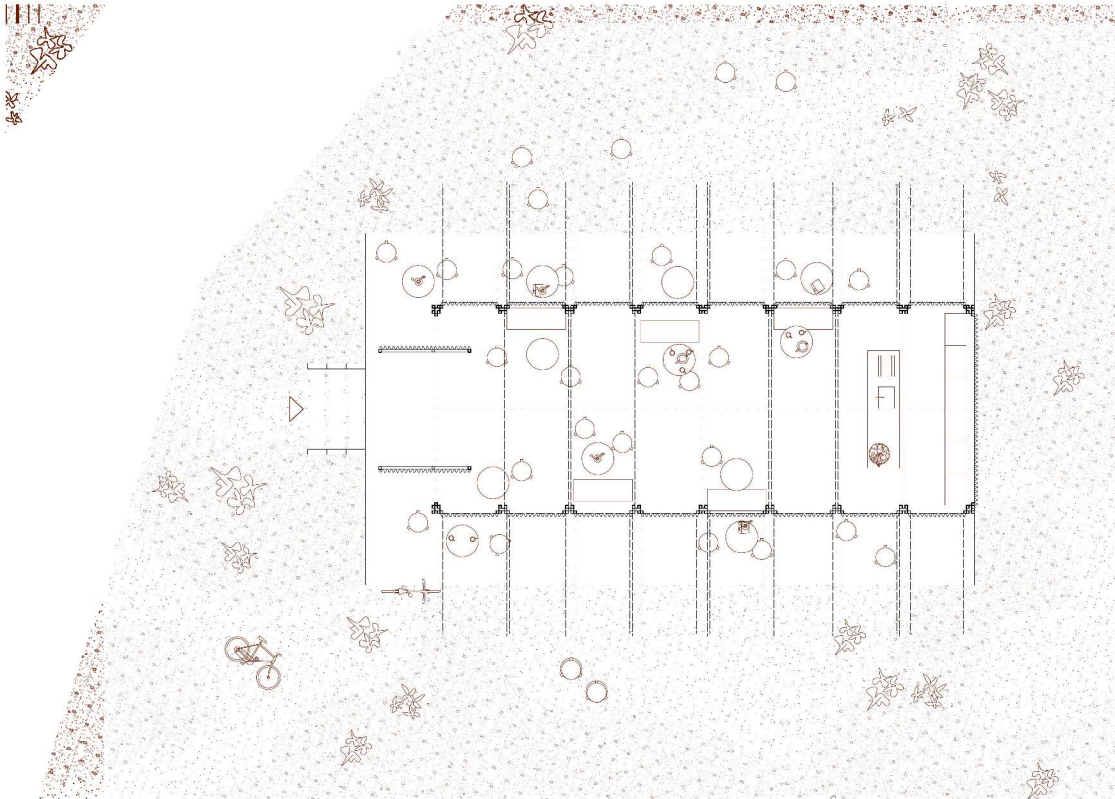

ANSICHT SÜD M 1:50

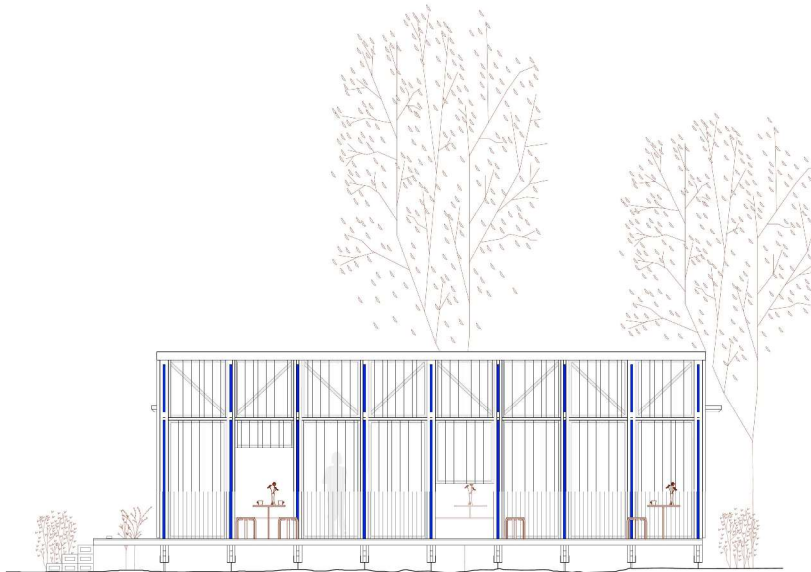


ANSICHT WEST M 1:50

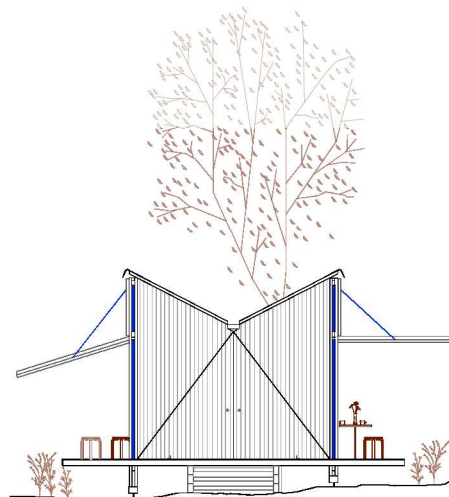






FASSADENSCHNITT M 1:20

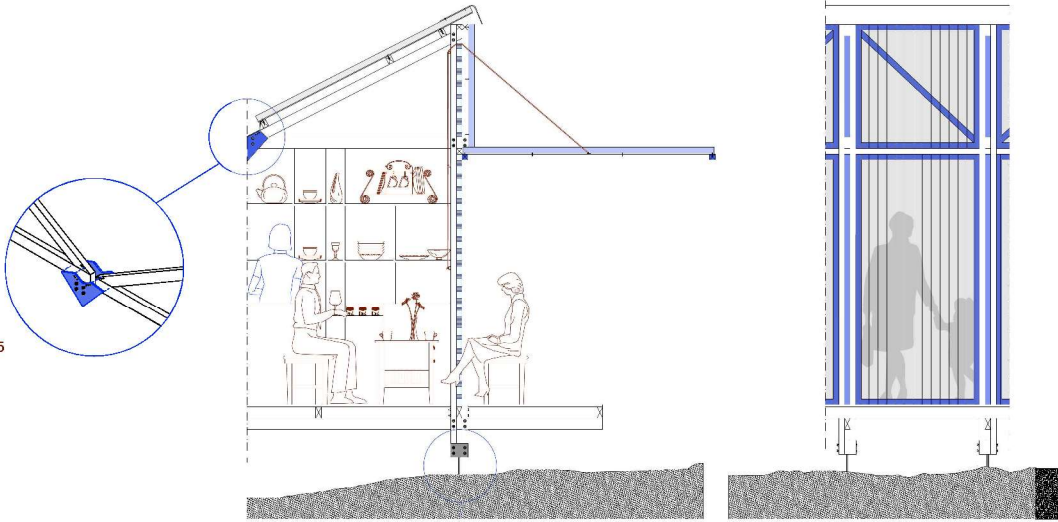


FIRSTDETAIL M 1:5

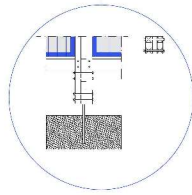


DETAIL FUßPUNKT M 1:5

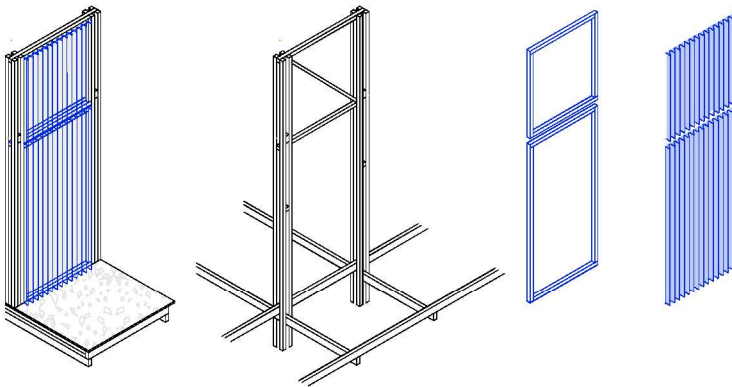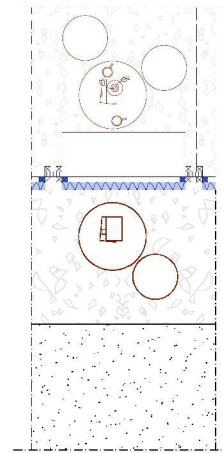

ISOMETRIE KLAPPE MAßSTABSLOS

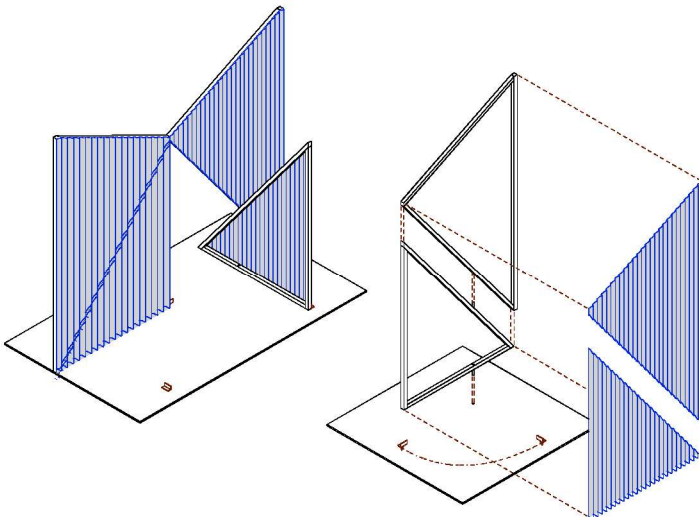

ISOMETRIE TÜR MAßSTABSLOS

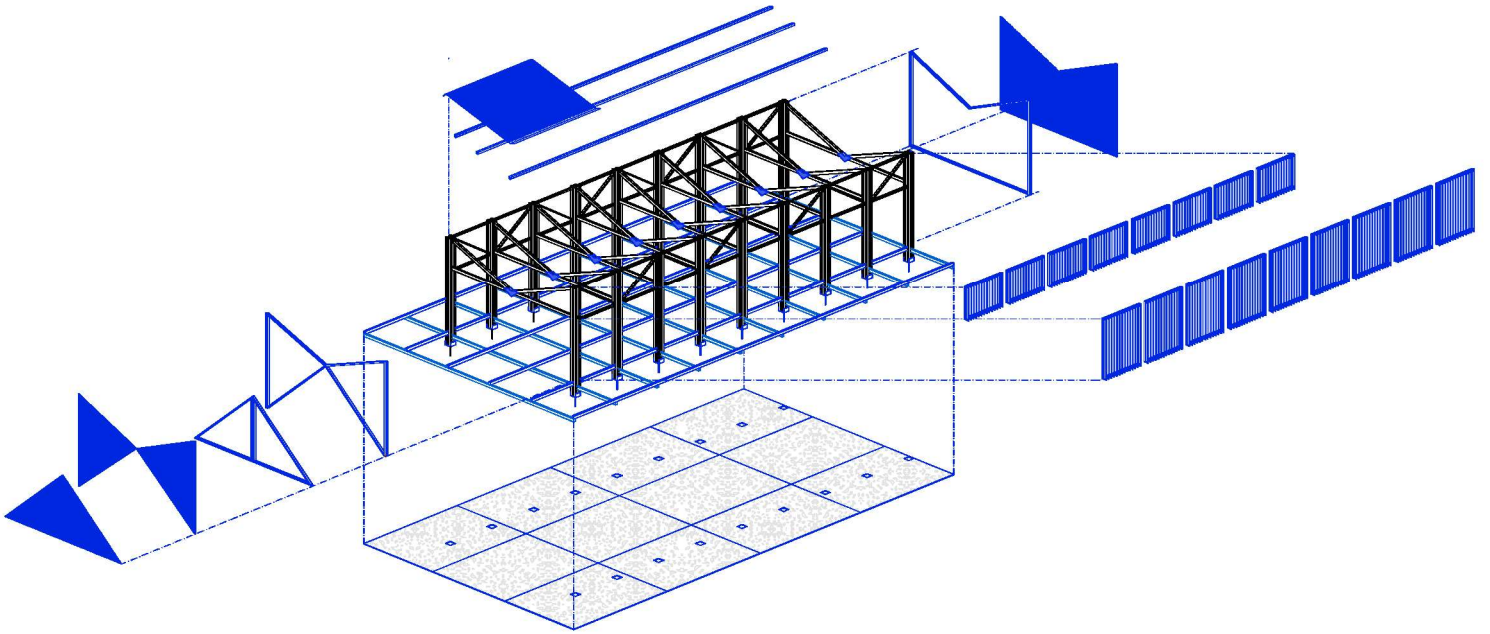

INNENRAUMPERSPEKTIVE