

Marienbrunnen in der Hauptstraße

Städtebauliche Erneuerungsmaßnahme „Südlich der Fils“


DEFIZITE UND POTENZIALE



Durch behutsame Sanierung, gestalterische Einbindung und attraktive Aufenthaltsbereiche können sie sowohl identitätsstiftende Elemente als auch Orte der Erholung und Begegnung im öffentlichen Raum werden.



Auf engstem Raum überwindet der Platz einen Höhenunterschied von knapp 1,50 Metern. Die verschiedenen Ebenen liegen dabei dicht beieinander, was zu einer stark verdichteten Topografie führt. Diese Höhendifferenz auf kleiner Fläche erfordert eine sorgfältige gestalterische Lösung, um die Zugänglichkeit, Aufenthaltsqualität und die räumliche Orientierung trotz der beengten Verhältnisse zu gewährleisten.

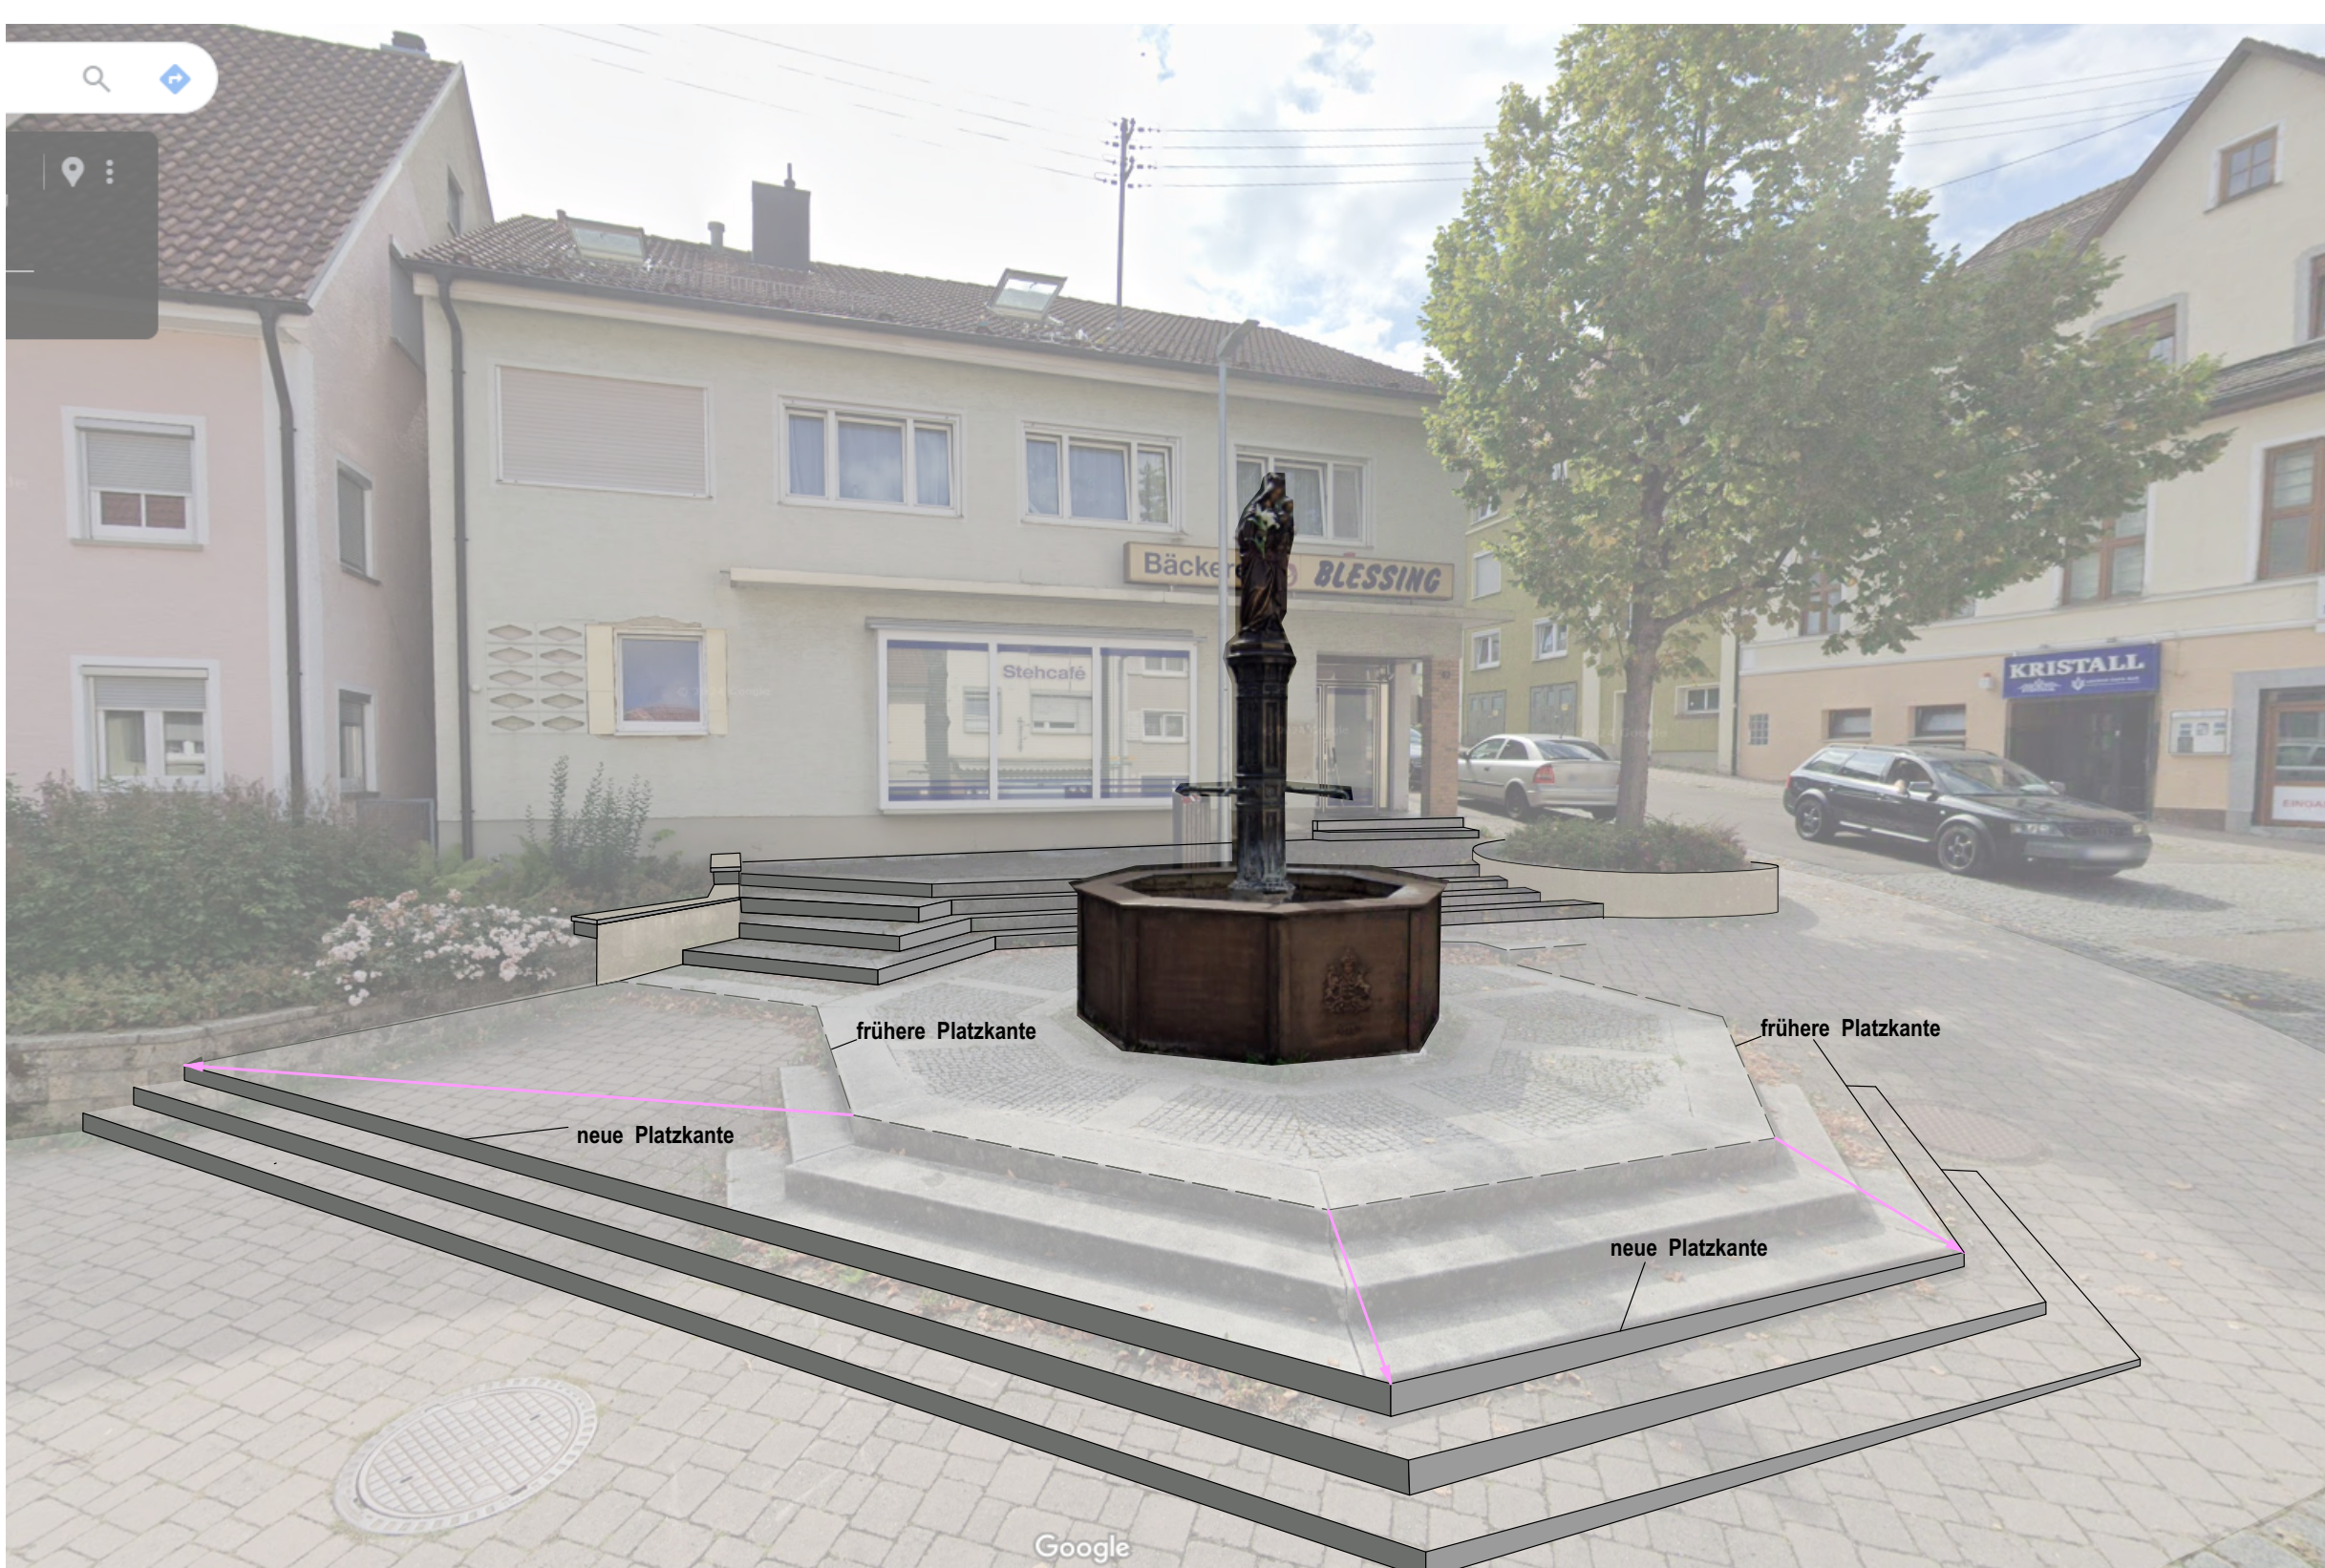

Skizze zur Platzvergrößerung am Marienbrunnen in Deggingen: Darstellung der früheren und geplanten Platzkanten als Grundlage für eine mögliche Aufwertung und Erweiterung des öffentlichen Raums rund um den historischen Brunnen.



Historische Brunnen (Bad Wimpfen) definieren öffentliche Plätze und können bei entsprechender Aufwertung mit Möblierungs- und Begrünungselementen als kleine Oasen im Gebiet fungieren (Pleidelsheim und Fellbach)