

Marienbrunnen in der Hauptstraße

Städtebauliche Erneuerungsmaßnahme „Südlich der Fils“


DEFIZITE UND POTENZIALE



Einfache gestalterische Maßnahmen sowie ergänzende, auch temporäre Möblierungen stärken ihre identitätsstiftende Wirkung und tragen zugleich zur Belebung und qualitativen Aufwertung des öffentlichen Raums bei. (Winzerhausen)



Visualisierung einer möglichen Umgestaltung: Auf engstem Raum überwindet der Platz einen Höhenunterschied von knapp 1,50 Metern. Die verschiedenen Ebenen liegen dabei dicht beieinander, was zu einer stark verdichteten Topografie führt. Diese Höhendifferenz auf kleiner Fläche erfordert eine sorgfältige gestalterische Lösung, um die Zugänglichkeit, Aufenthaltsqualität und die räumliche Orientierung trotz der beengten Verhältnisse zu gewährleisten.

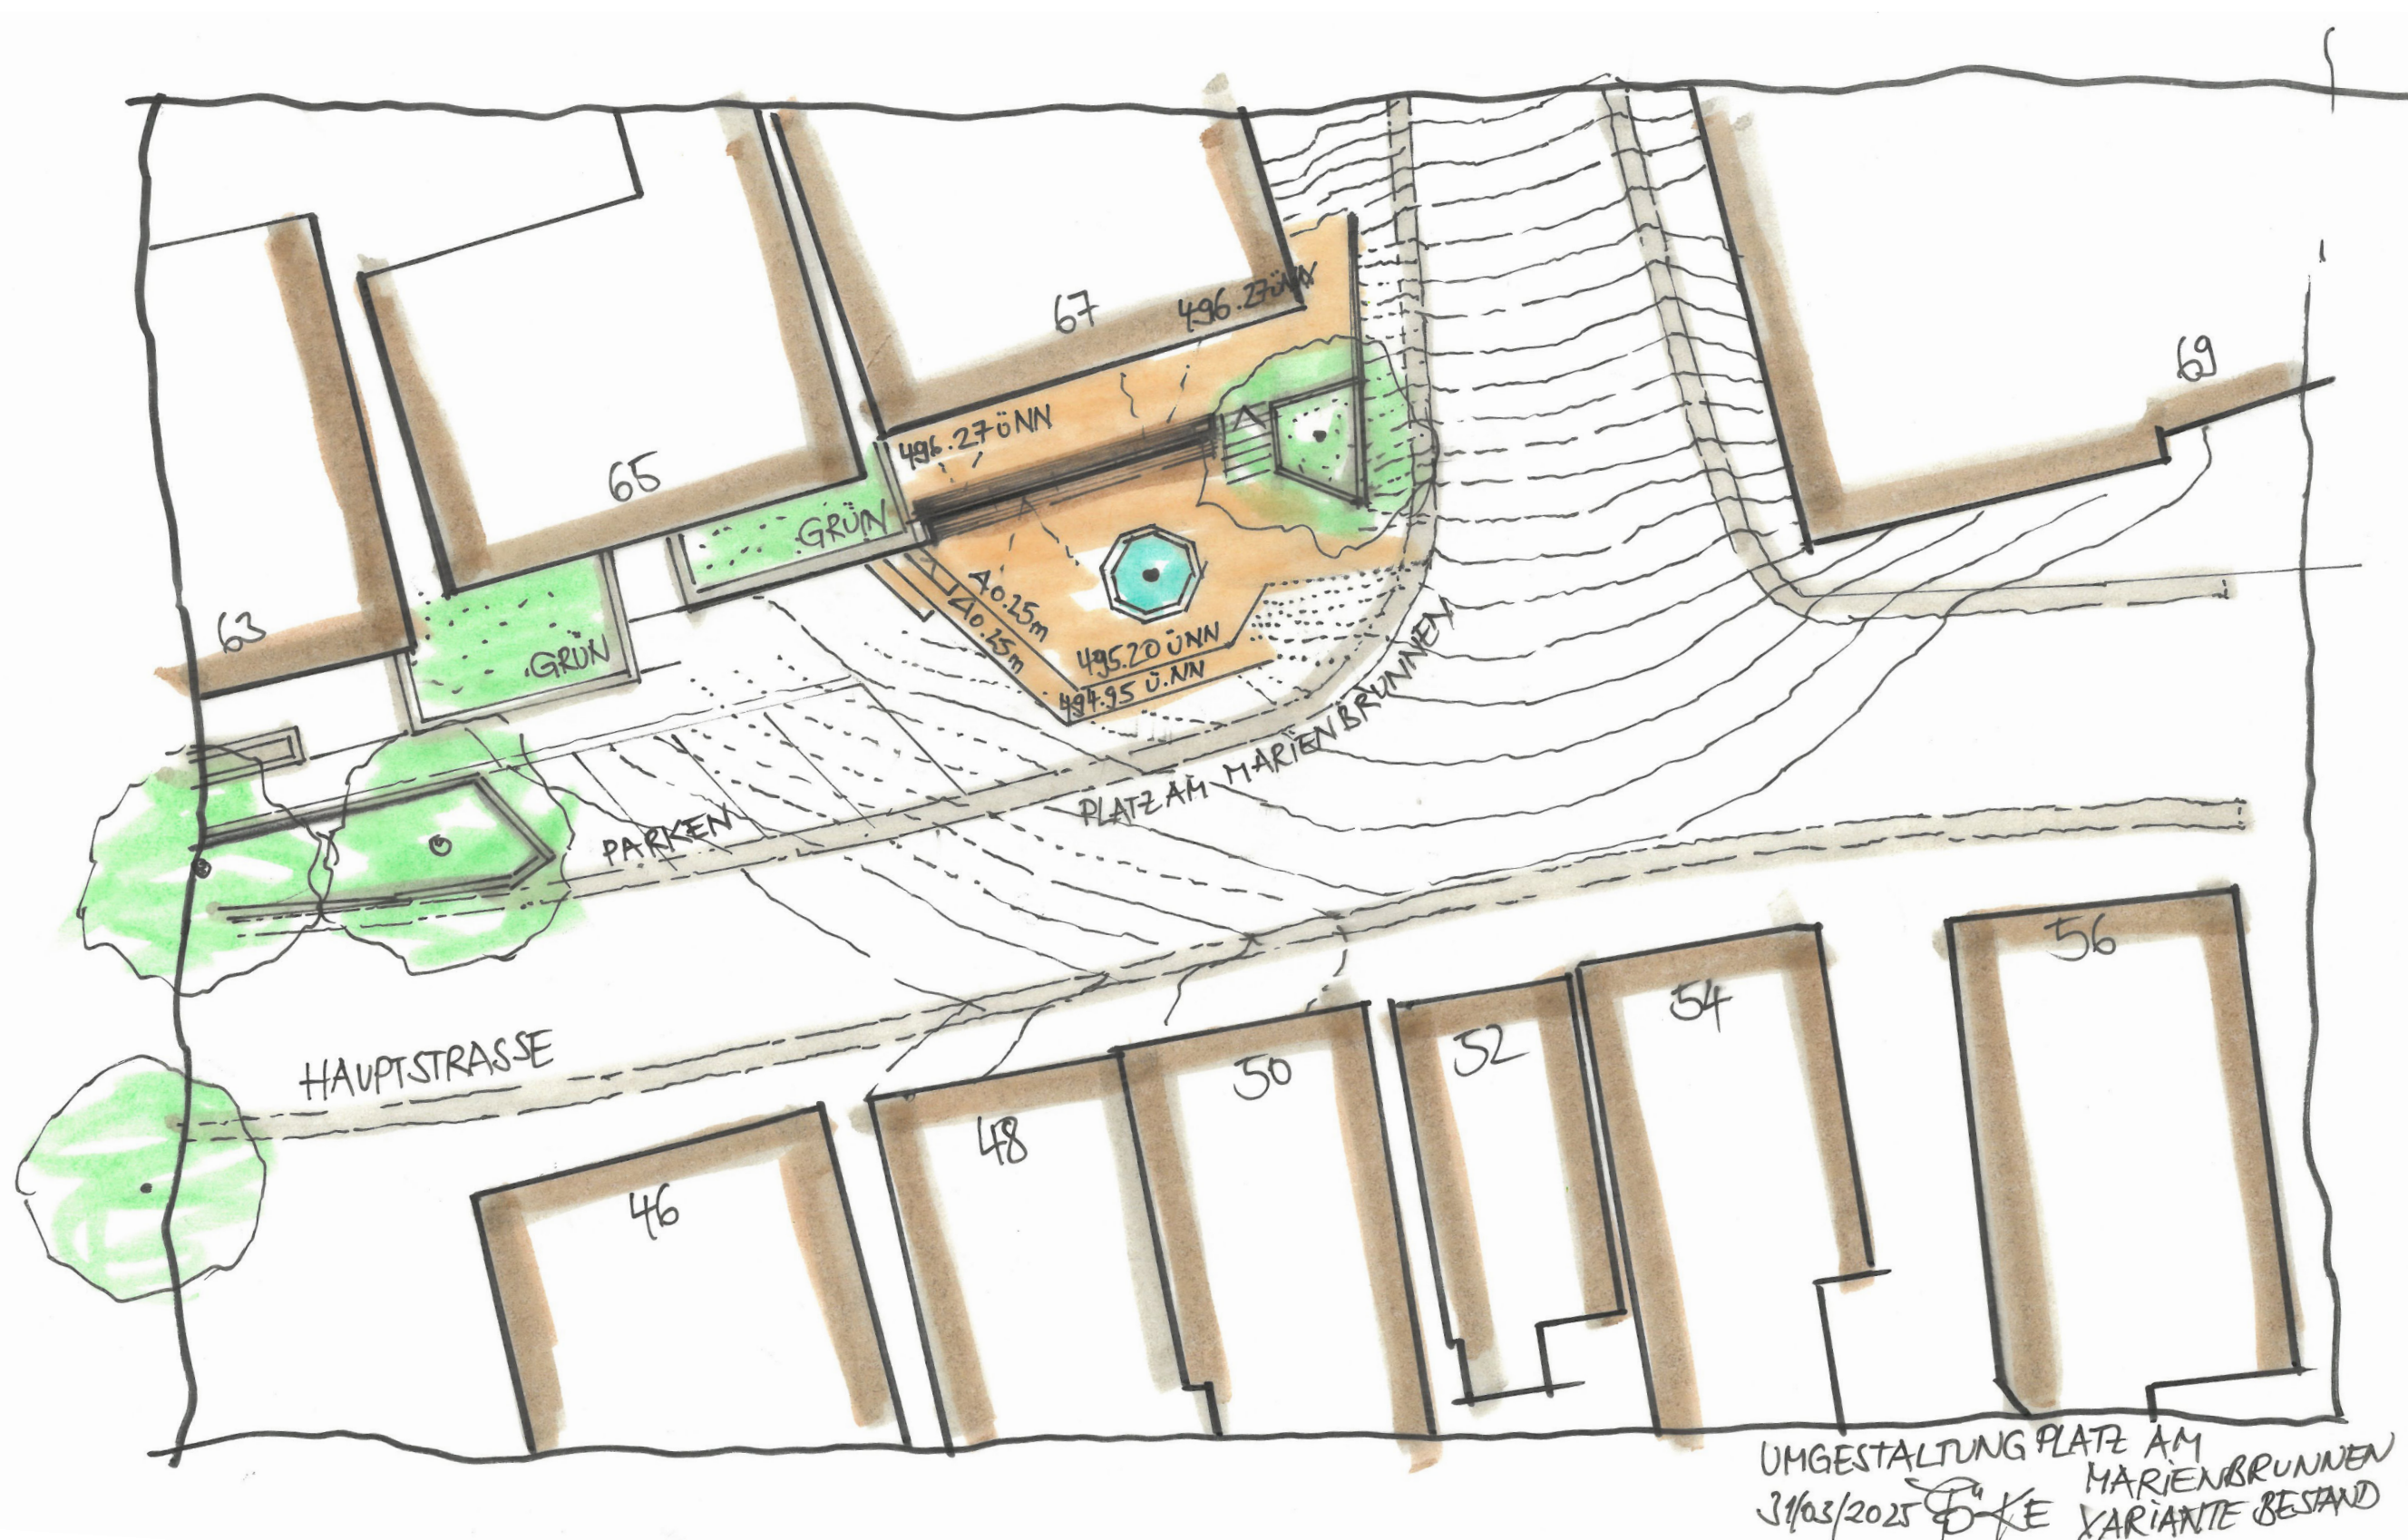

Skizze zur Platzvergrößerung am Marienbrunnen in Deggingen: Darstellung der früheren und geplanten Platzkanten als Grundlage für eine mögliche Aufwertung und Erweiterung des öffentlichen Raums rund um den historischen Brunnen.



Gemeinschaftlich Nutzung einer Pergola in Oberriexingen und Platz auf zwei Ebenen mit Gastronomie in Pleidelsheim