

 

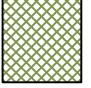


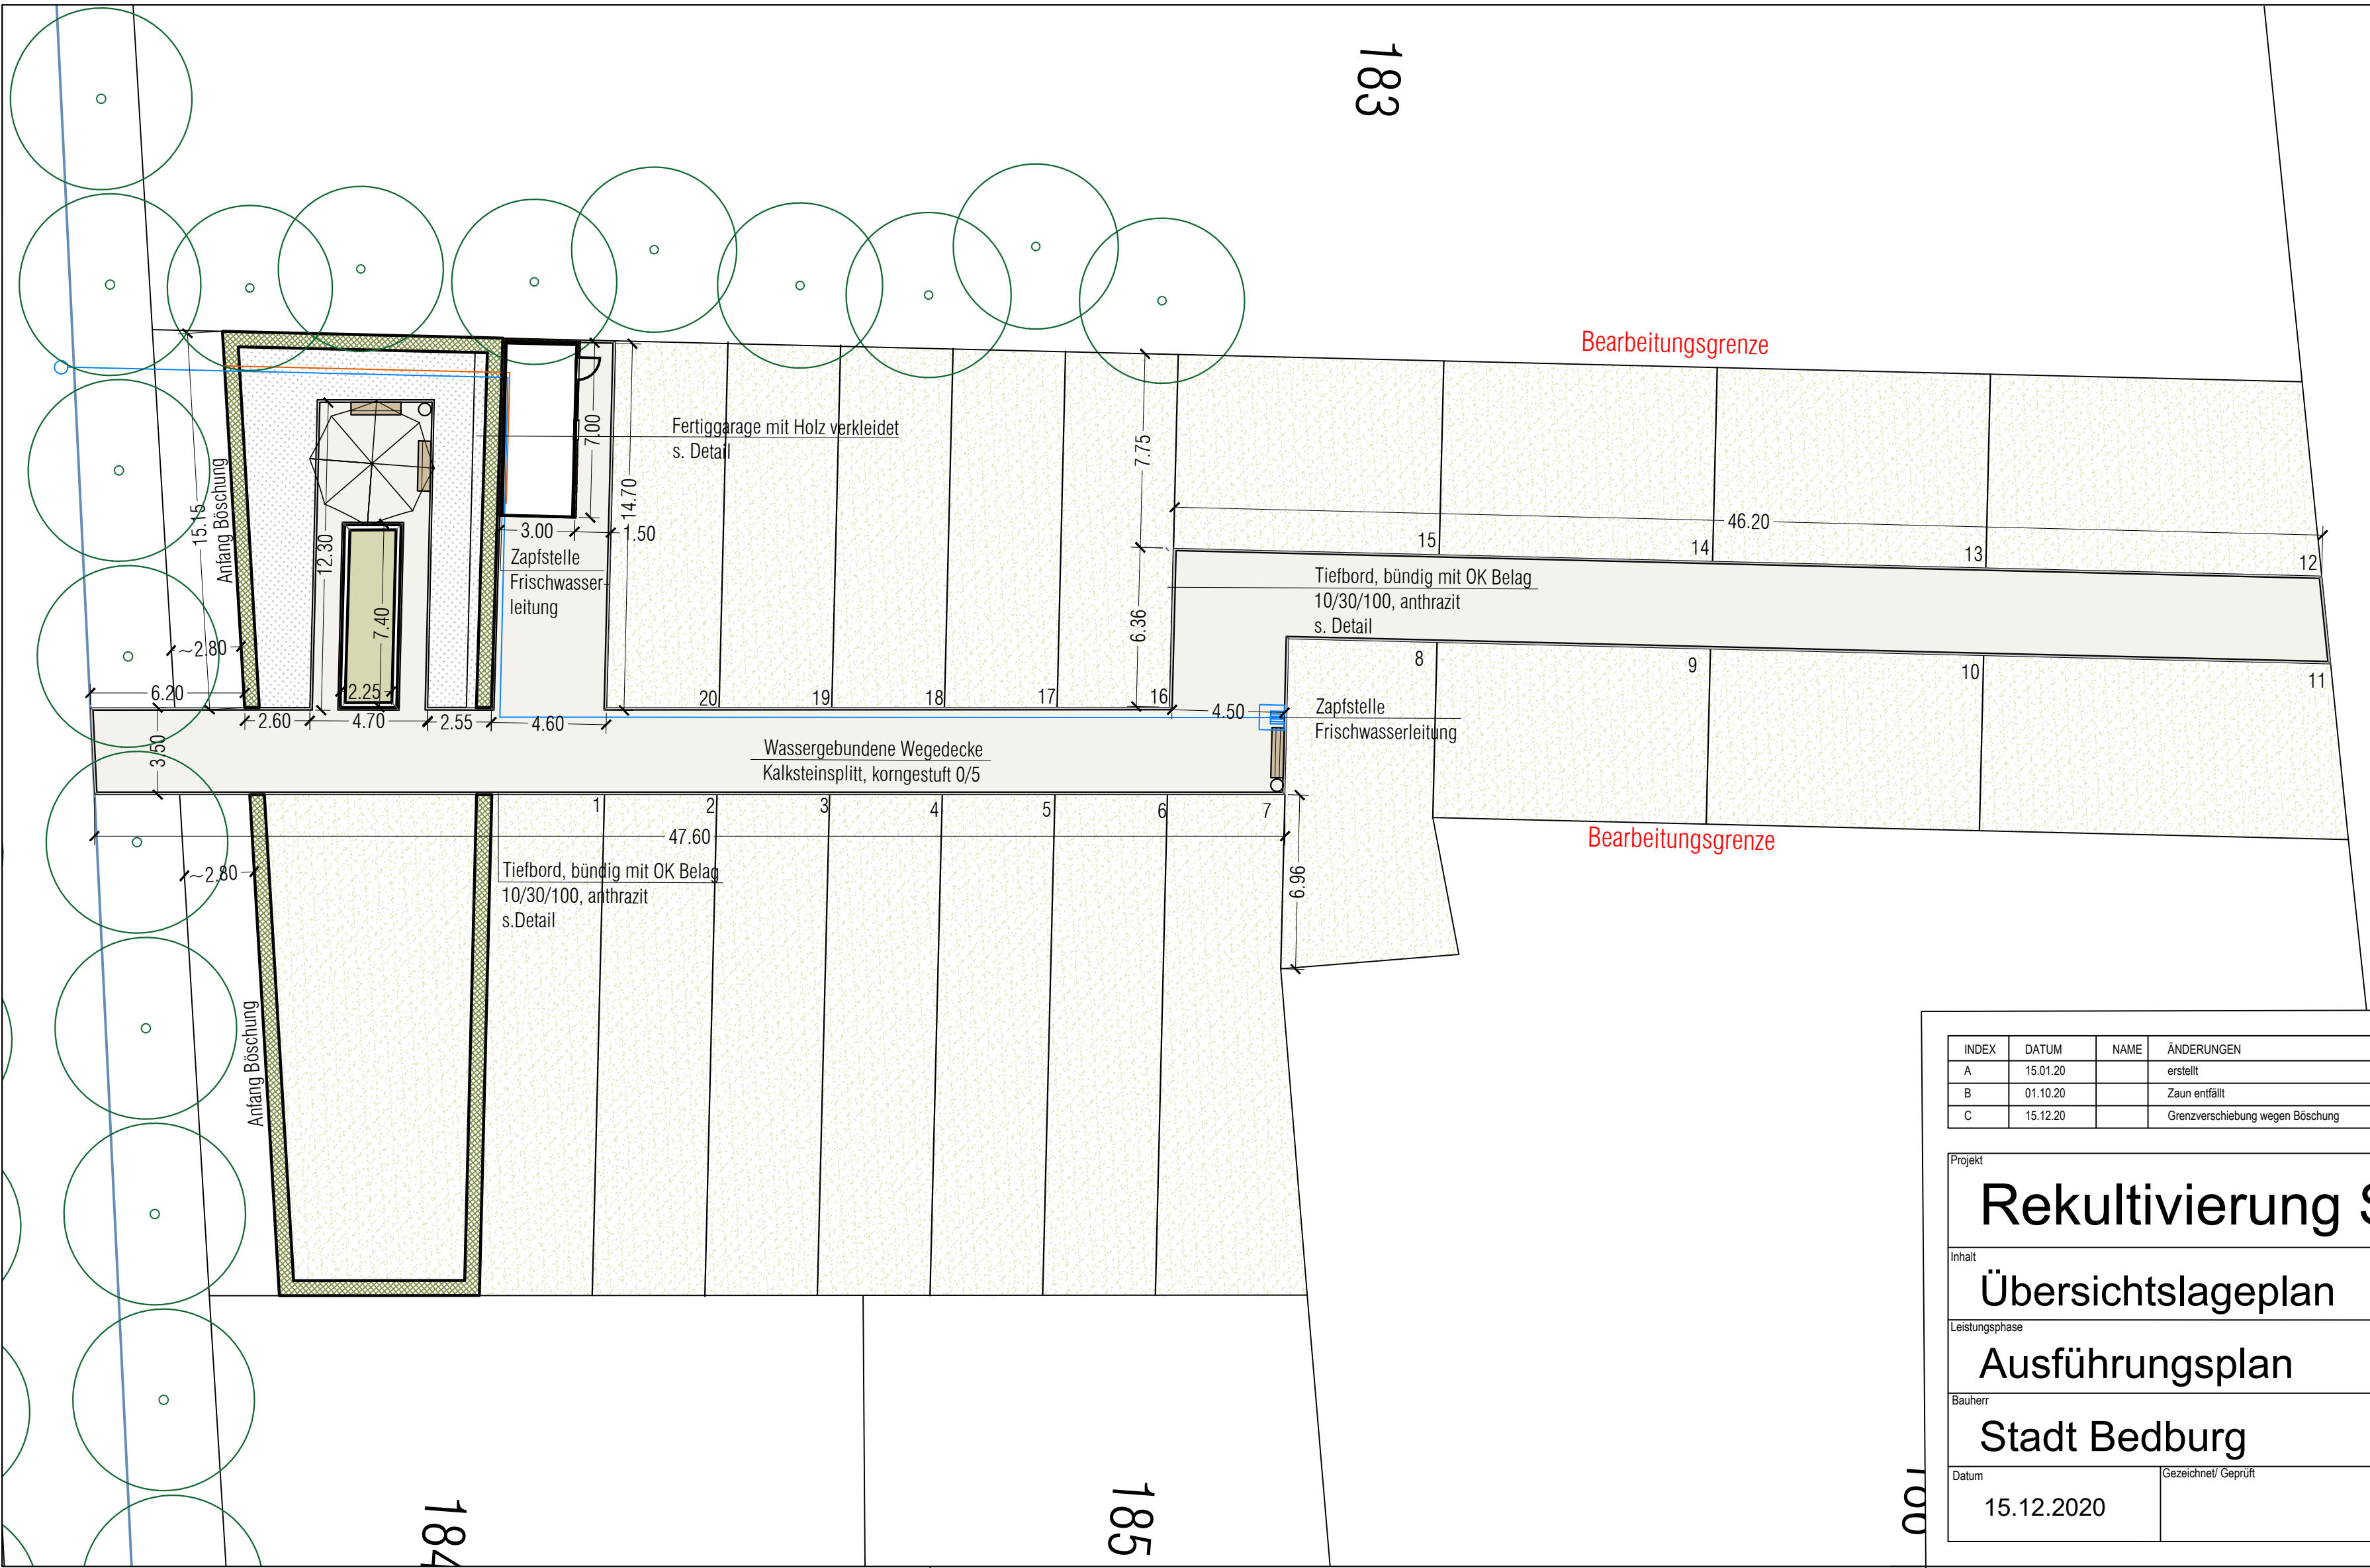





c:\projekte\1000-1099\1038 rekultivierung schlossgärtnerei bedburg\05_planung\3_ausführungsplanung\1038-a.dwg



-  Bäume (Bestand)
-  wassergebundene Wegedecke mit Einfassung
-  Tiefbord 10/30/100, anthrazit
-  Hecke, H. 80 cm
-  Bauerngarten-Stauden
-  Grabeland
-  Sitzbank mit Papierkorb
-  Elektroleitung
-  Frischwasserleitung

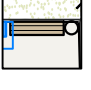INDEX	DATUM	NAME	ÄNDERUNGEN
A	15.01.20		erstellt
B	01.10.20		Zaun entfällt
C	15.12.20		Grenzverschiebung wegen Böschung

Projekt		<h1>Rekultivierung Schlossgärtnerei</h1>	
Inhalt		<h2>Übersichtslageplan</h2>	
Leistungsphase		<h2>Ausführungsplan</h2>	
Bauherr		<h2>Stadt Bedburg</h2>	
Datum	Gezeichnet/ Geprüft	Format	Plan-Nr.
15.12.2020		323x594	

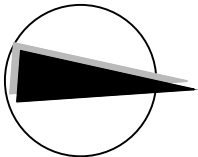

M 1:200

183

184

185

100